


estratto del progetto per la definizione  
delle nuove destinazioni d'uso della  
**EX SCUOLA ELEMENTARE DI PESCOMAGGIORE**  
**PLANIMETRIE DI RILIEVO**

per MISA a.p.s. - arch. Claudia Comencini

### PIANTA PIANO SEMINTERRATO

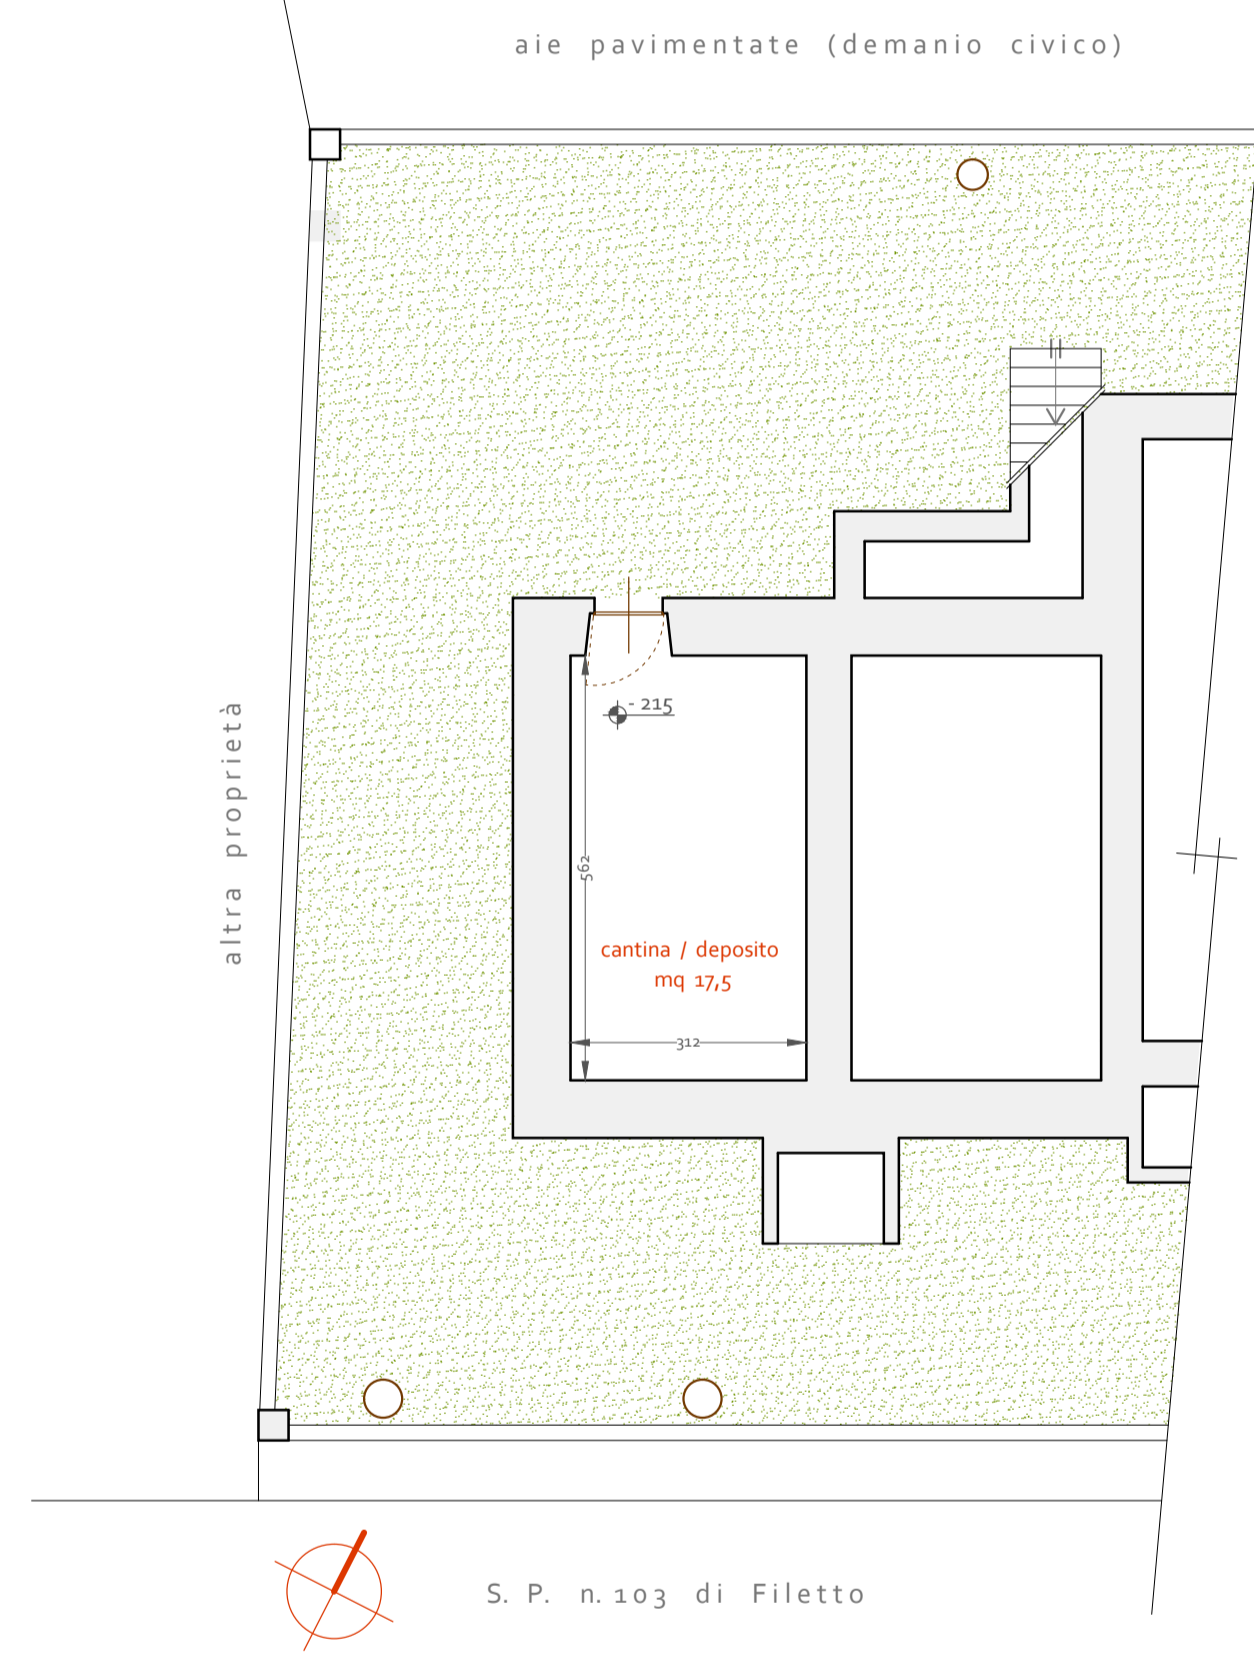

### PIANTA PIANO TERRA

